

Begane Grond

De vergunningstekeningen dienen niet te worden gebruikt als werktekeningen, en alle maten dienen in het werk te worden nagemeten.

OMSCHRIJVING	Uitwerking oppervlakten, Bankwerkerstraat gebouw 1, Rotterdam
OPDRACHTGEVER	Tagis bouw en vastgoed advies
ONDERWERP	Begane grond
TEKENAAR	HW
SCHAAL	n.v.t.
FORMAAT	A3
DATUM	09-04-2013
WERKNUMMER	10521

BS 1.01


wijz 1:
wijz 2:
wijz 3:
wijz 4:
wijz 5:
wijz 6:



EN Vastgoed advies
Bordwalerstraat 6
1531RK Wormer
Telefoon (075) 888 0383
E-mail info@envastgoedadvies.nl
Internet www.envastgoedadvies.nl

Rabobank 1488.66.751
BTW 8517.07.944
Kvk 55431003

Deze tekening blijft eigendom van 'EN Vastgoed advies' en mag zonder haar schriftelijke toestemming niet worden gekopieerd, vermenigvuldigd of worden aangewend voor een ander project anders dan aangegeven op deze tekening, onverschillig of dit een oorspronkelijke opdrachtgever of derden betreft. E.e.a. volgens en overeenkomstig de auteurswet. Alle opdrachten worden aanvaard en uitgevoerd onder uitsluiting van iedere aansprakelijkheid voor zover deze verder gaat dan de dekking welke de verplichte beroepsaansprakelijkheidszekering voor het desbetreffende voorval verleend.

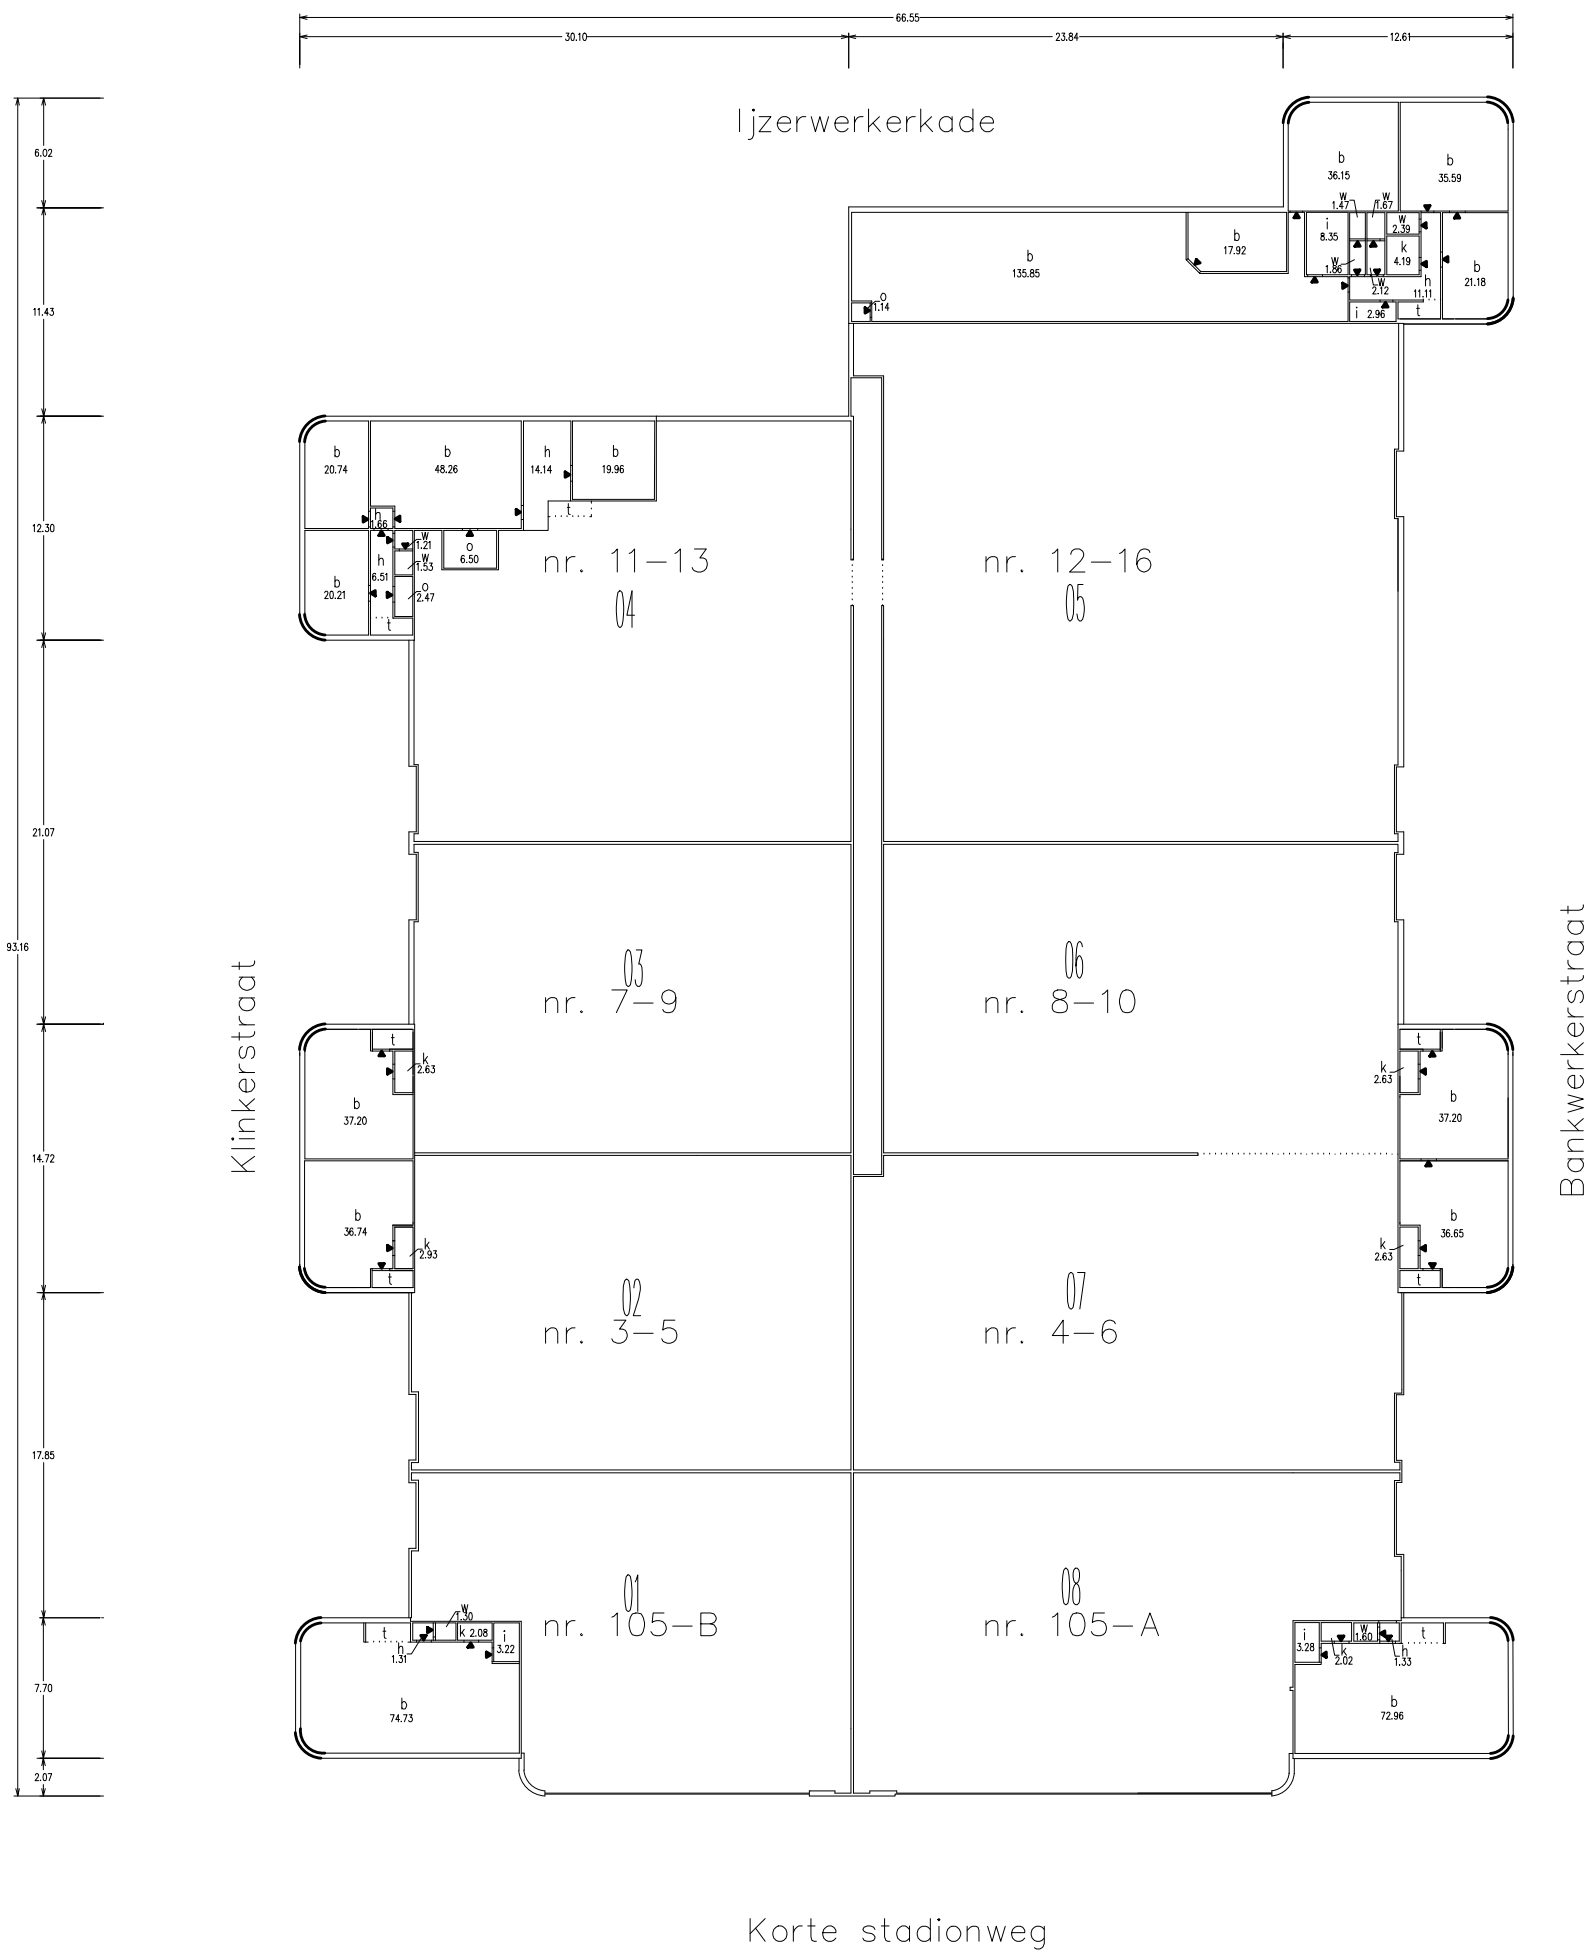

1e verdieping

De vergunningstekeningen dienen niet te worden gebruikt als werktekeningen, en alle maten dienen in het werk te worden nagemeten.

OMSCHRIJVING	Uitwerking oppervlakten, Bankwerkerstraat gebouw 1, Rotterdam
OPDRACHTGEVER	Tagis bouw en vastgoed advies
ONDERWERP	1e verdieping
TEKENAAR	HW
SCHAAL	n.v.t.
FORMAAT	A3
DATUM	09-04-2013
WERKNUMMER	10521

BS 1.02


wijz 1:
wijz 2:
wijz 3:
wijz 4:
wijz 5:
wijz 6:



EN Vastgoed advies
Bordwalerstraat 6
1531RK Wormer
Telefoon (075) 888 0383
E-mail info@envastgoedadvies.nl
Internet www.envastgoedadvies.nl

Rabobank 1488.66.751
BTW 8517.07.944
Kvk 55431003

Deze tekening blijft eigendom van 'EN Vastgoed advies' en mag zonder haar schriftelijke toestemming niet worden gekopieerd, vermenigvuldigd of worden aangewend voor een ander project anders dan aangegeven op deze tekening, onverschillig of dit een oorspronkelijke opdrachtgever of derden betreft. E.e.a. volgens en overeenkomstig de auteurswet. Alle opdrachten worden aanvaard en uitgevoerd onder uitsluiting van iedere aansprakelijkheid voor zover deze verder gaat dan de dekking welke de verplichte beroepsaansprakelijkheidszekering voor het desbetreffende voorval verleend.

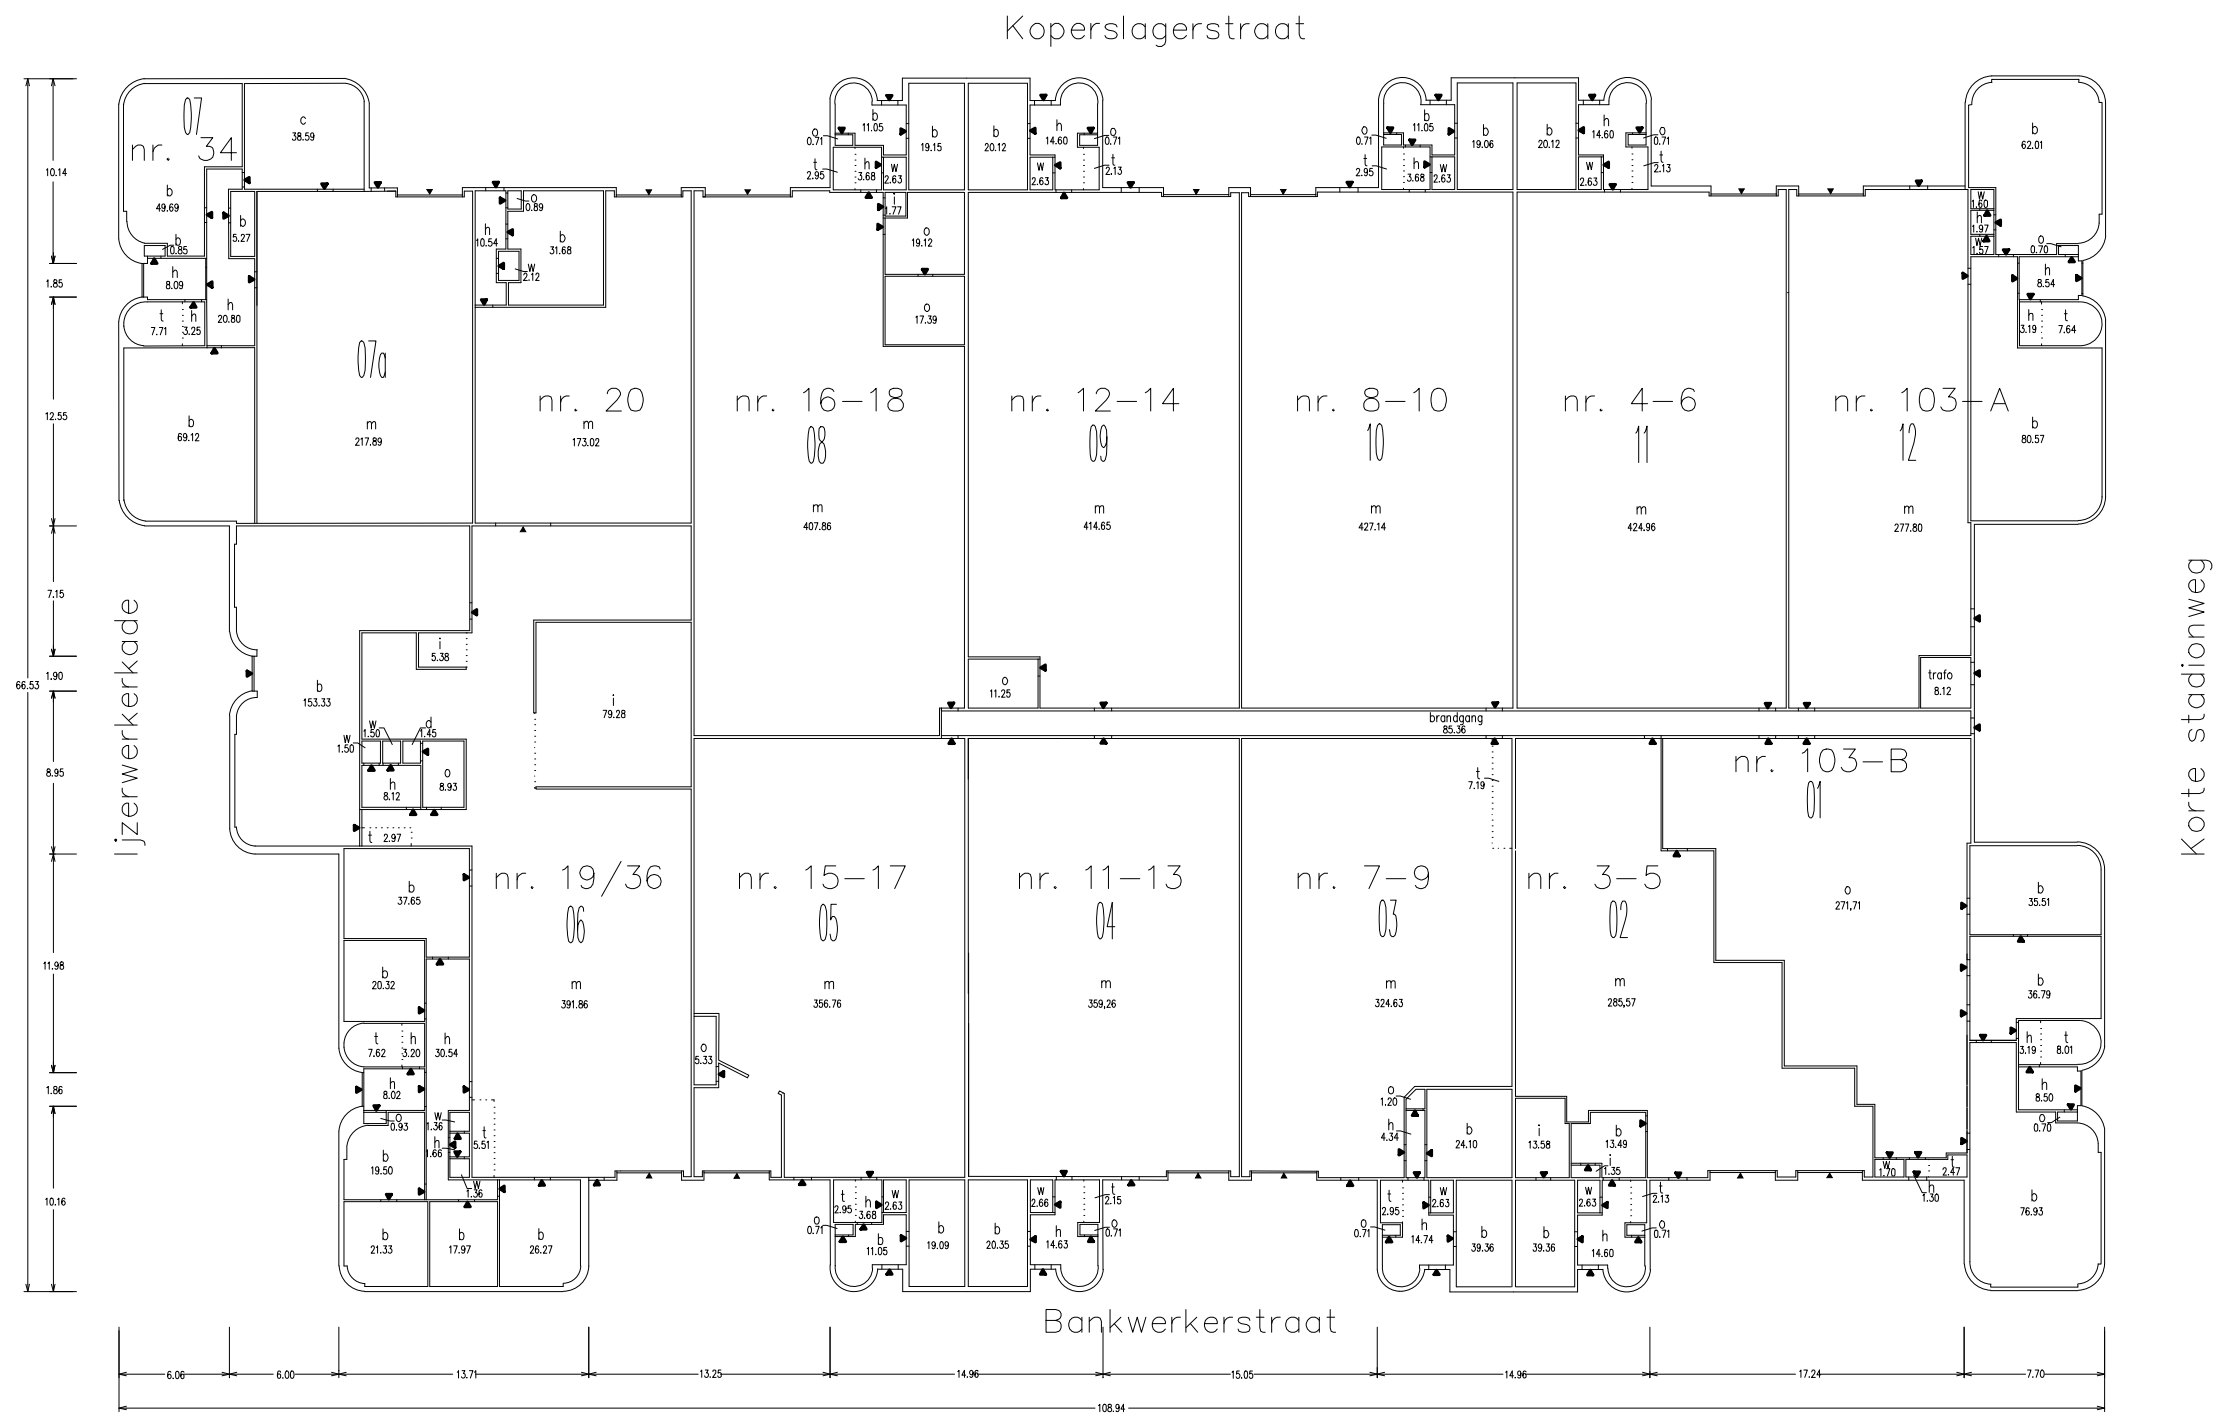

- ▲ ingang / nooduitgang
- ▲ rol- / schuifdeur
- b kantoor
- c kantine
- d wasruimte
- h hal / gang
- i installatieruimte
- k keuken
- ke (garkeer-)leider
- kl kluiskast
- l lift
- m magazijn
- o opslagruimte
- s showeroom
- sp sportruimte
- t trap
- w toiletruimte
- z woon- / slaapkamer
- functiescheiding

Begane Grond

De vergunningstekeningen dienen niet te worden gebruikt als werktekeningen, en alle maten dienen in het werk te worden nagemeten.

OMSCHRIJVING	Uitwerking oppervlakten, Bankwerkerstraat gebouw 2, Rotterdam
OPDRACHTGEVER	Tagis bouw en vastgoed advies
ONDERWERP	Begane grond
TEKENAAR	HW
SCHAAL	n.v.t.
FORMAAT	A3
DATUM	09-04-2013
WERKNUMMER	10521

BS 2.01


- wijz 1:
- wijz 2:
- wijz 3:
- wijz 4:
- wijz 5:
- wijz 6:



EN Vastgoed advies
 Bordwalsersstraat 6
 1531RK Wormer
Telefoon (075) 888 0383
E-mail info@envastgoedadvies.nl
Internet www.envastgoedadvies.nl

Rabobank 1488.66.751
BTW 8517.07.944
Kvk 55431003

Deze tekening blijft eigendom van 'EN Vastgoed advies' en mag zonder haar schriftelijke toestemming niet worden gekopieerd, vermenigvuldigd of worden aangewend voor een ander project anders dan aangegeven op deze tekening, onverschillig of dit een oorspronkelijke opdrachtgever of derden betreft. E.e.a. volgens en overeenkomstig de auteurswet. Alle opdrachten worden aanvaard en uitgevoerd onder uitsluiting van iedere aansprakelijkheid voor zover deze verder gaat dan de dekking welke de verplichte beroepsaansprakelijkheidszekering voor het desbetreffende voorval verleend.

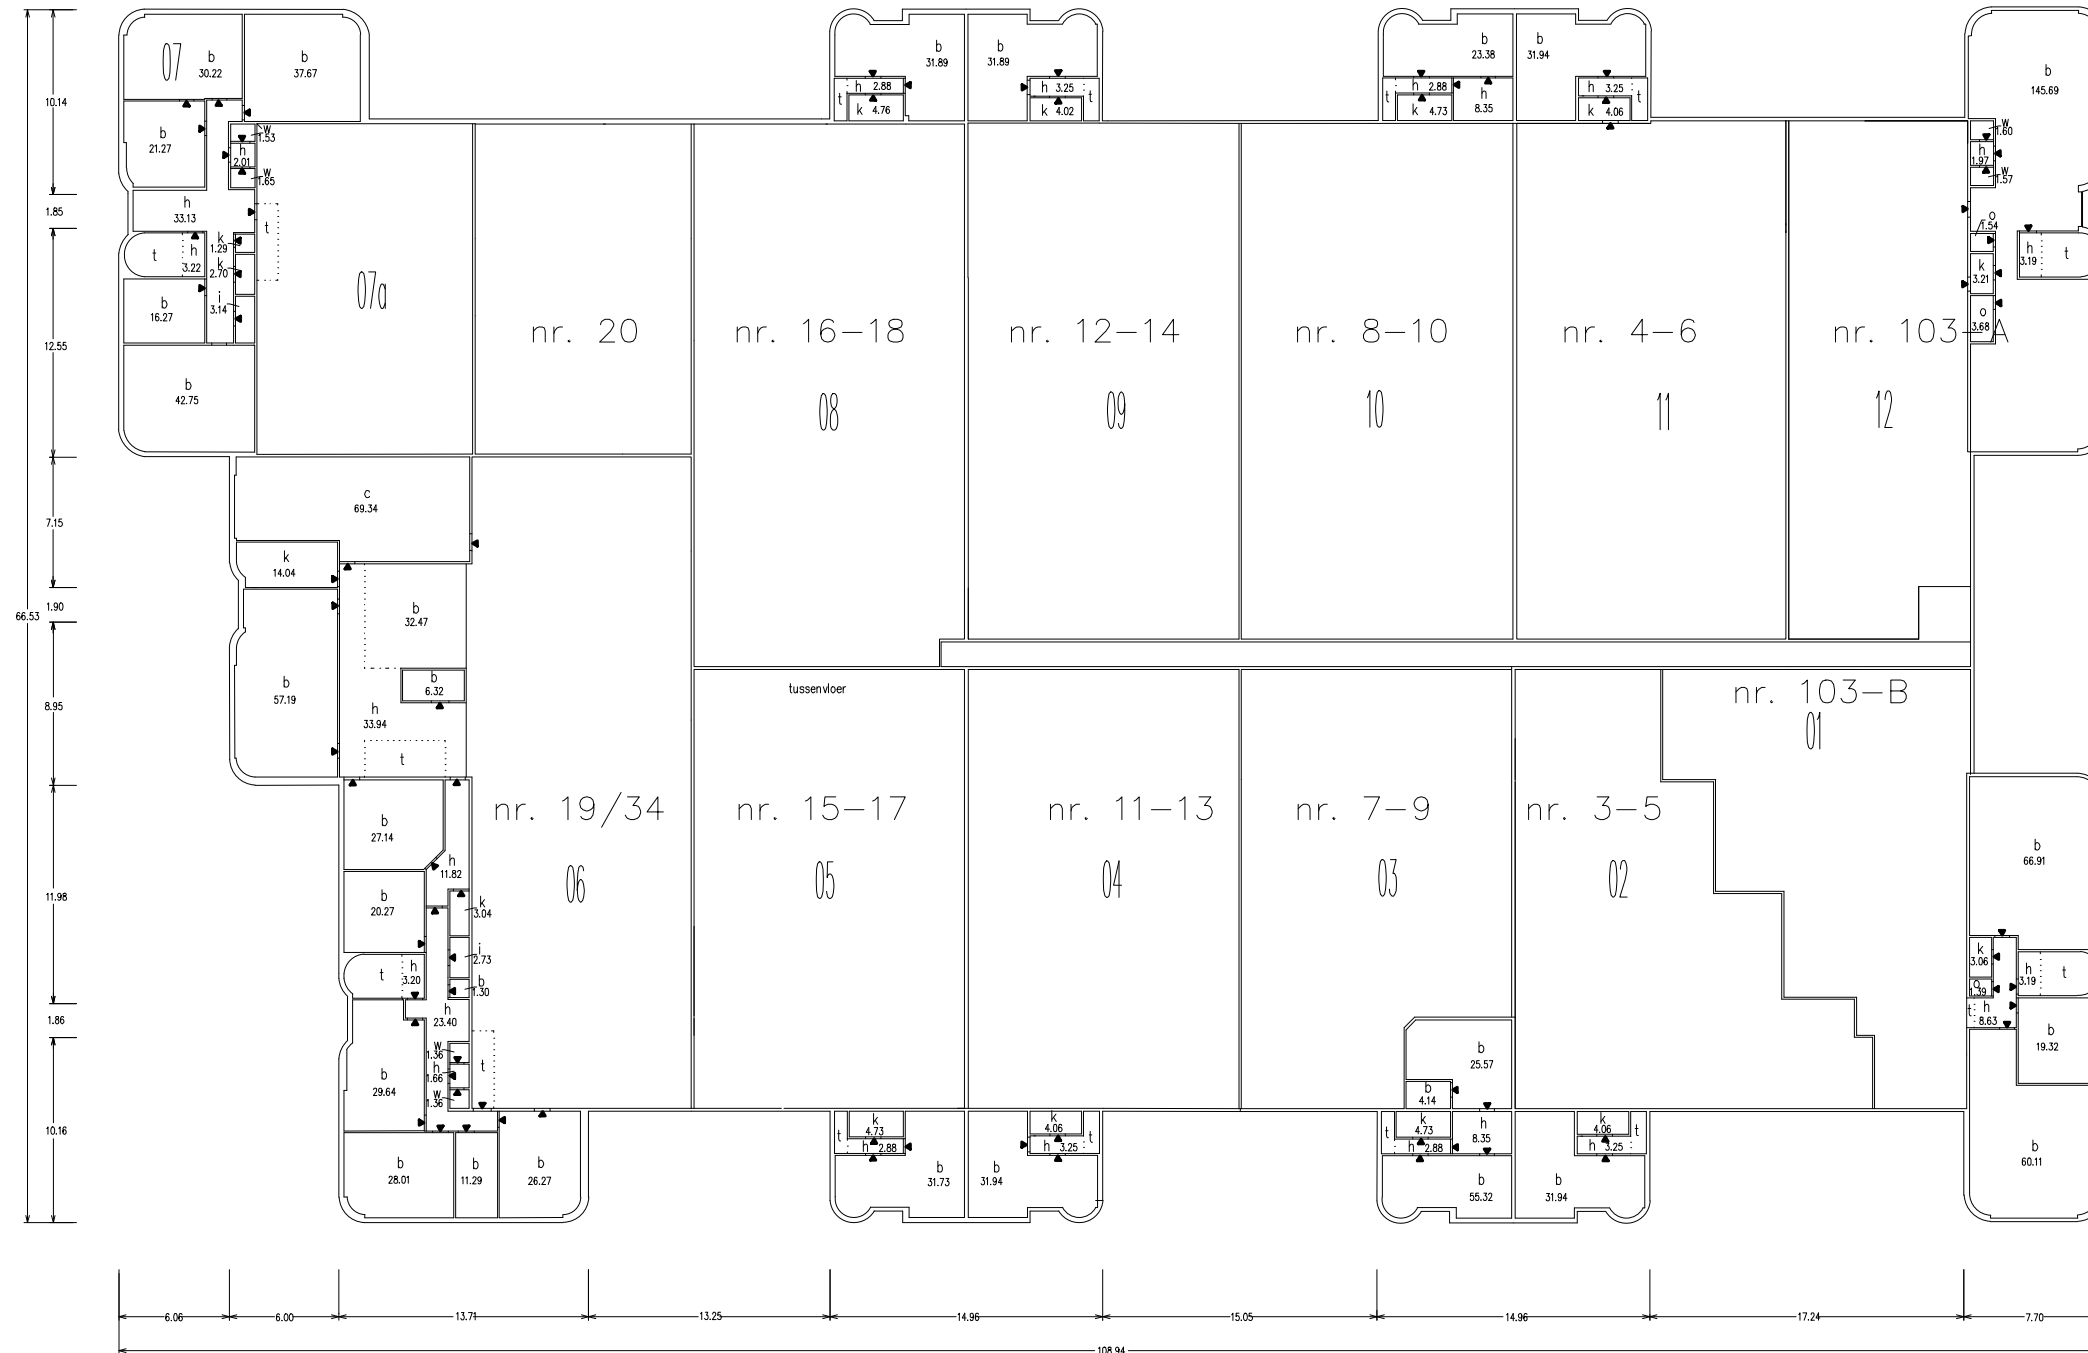

- ▲ ingang / nooduitgang
- ▲ rol- / schuifdeur
- b kantoor
- c kantine
- d wasruimte
- h hal / gang
- i installatieruimte
- k keuken
- ke (parkeer-)helder
- kl kluiskast
- l lift
- m magazijn
- o opslagruimte
- s showroom
- sp sportruimte
- t trap
- w toiletruimte
- z woon- / slaapkamer
- ... functiescheiding

1e verdieping

De vergunningstekeningen dienen niet te worden gebruikt als werktekeningen, en alle maten dienen in het werk te worden nagemeten.

OMSCHRIJVING	Uitwerking oppervlakten, Bankwerkerstraat gebouw 2, Rotterdam
OPDRACHTGEVER	Tagis bouw en vastgoed advies
ONDERWERP	Begane grond
TEKENAAR	HW
SCHAAL	n.v.t.
FORMAAT	A3
DATUM	09-04-2013
WERKNUMMER	10521

BS 2.01

- wijz 1:
- wijz 2:
- wijz 3:
- wijz 4:
- wijz 5:
- wijz 6:



EN Vastgoed advies
Bordwalerstraat 6
1531RK Wormer

Telefoon (075) 888 0383
E-mail info@envastgoedadvies.nl
Internet www.envastgoedadvies.nl

Rabobank 1488.66.751
BTW 8517.07.944
Kvk 55431003

Deze tekening blijft eigendom van 'EN Vastgoed advies' en mag zonder haar schriftelijke toestemming niet worden gekopieerd, vermenigvuldigd of worden aangewend voor een ander project anders dan aangegeven op deze tekening, onverschillig of dit een oorspronkelijke opdrachtgever of derden betreft. E.e.a. volgens en overeenkomstig de auteurswet. Alle opdrachten worden aanvaard en uitgevoerd onder uitsluiting van iedere aansprakelijkheid voor zover deze verder gaat dan de dekking welke de verplichte beroepsaansprakelijkheidszekering voor het desbetreffende voorval verleend.